M.O.P. Dirección de E. hidroeléctricos

Aprovechamiento Hidroeléctrico del

Río Negro

Obra Rincón del Bonete

Desplazamiento de la linea ferrea en Cardoso

Planimetría general

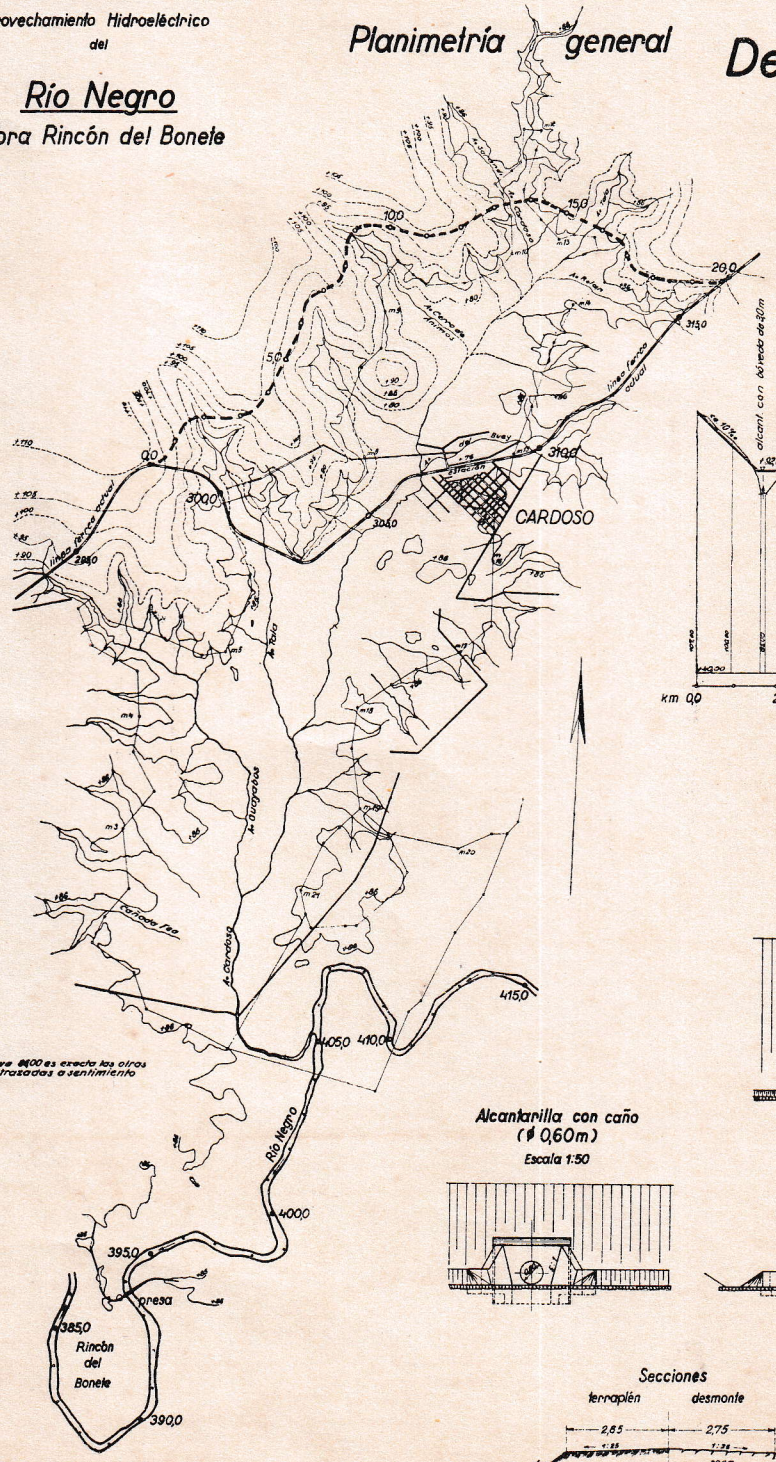

Escala 1: 500 / 50000

1 0 2 4 6 8 10 km

Sección longitudinal

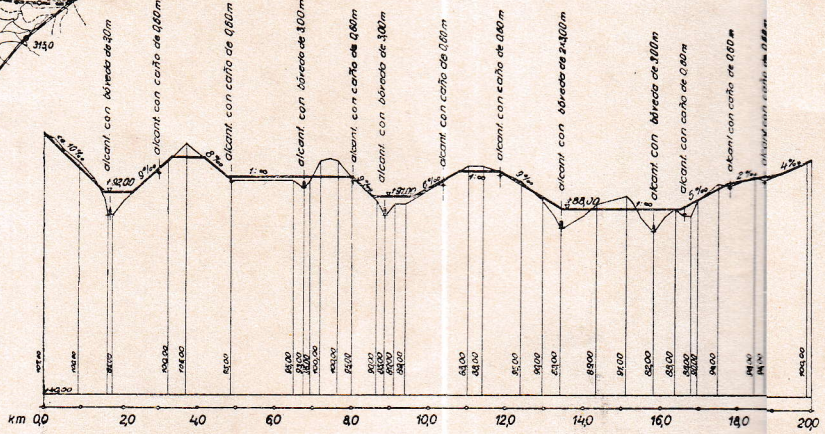

Alcantarilla con bóveda (3,00 m)

Escala 1:100

1 0 2 4 6 8 10 metros

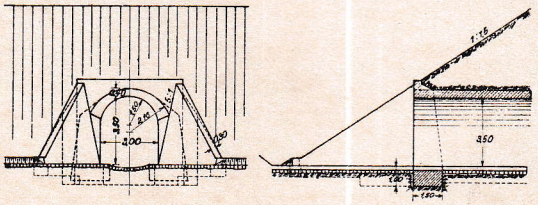

Alcantarilla con caño (⌀ 0,60m)

Escala 1:50

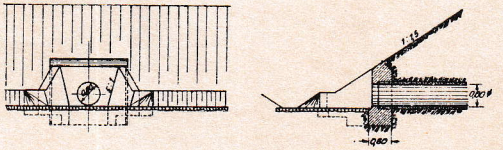

Secciones

terraplén desmonte

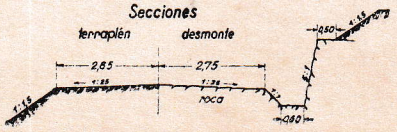

	fecha	nombre
Proyectado	6. X. 33	
Dibujado	27. X. 33	Fb.
Controlado	28. X. 33	

Dn. Ing. A. Ludin

Escala: 1:500 / 1:50000

Desplazamiento de la linea ferrea en Cardoso

Plano Nº 36

Archivo Nº 357

Jefe de sección:

Inspector general:

Berlin, el 3. XI. 33

El Ingeniero